


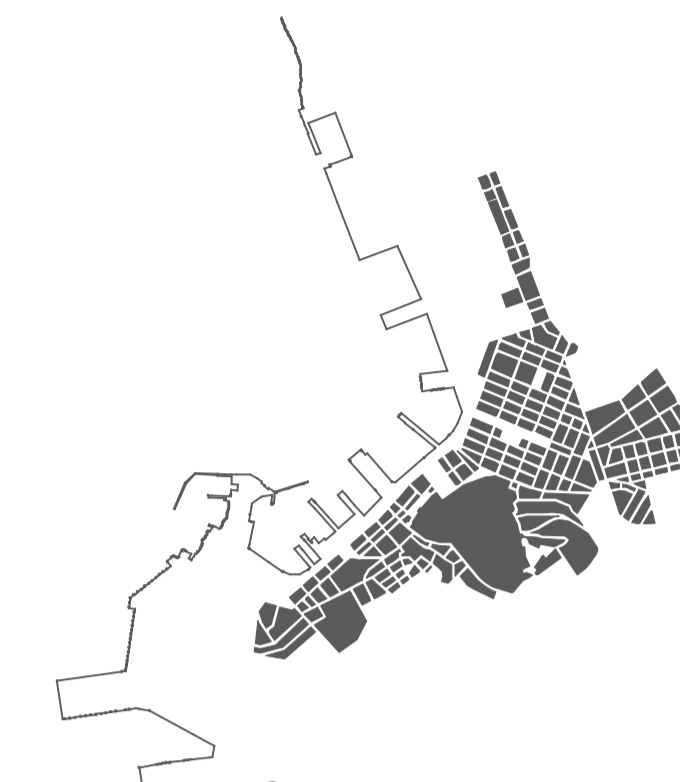

PIANO PARTICOLAREGGIATO
DEL CENTRO STORICO



Coordinatore:

fino al 2006
arch. Marina CASSIN

dal 2007
arch. Ave FURLAN

Progettisti:
arch. Roberto BERTOSI
arch. Thomas BISIANI
arch. Marina CASSIN
arch. Ave FURLAN
arch. Stefano GAIARDO
p.i. Michele GRISON
arch. Francesco PAVANELLO
arch. Laura VISINTIN

Elaborazioni grafiche:
geom. Andrea CONTI
arch. Marino MARINELLI
m.o. Mauro PENNONE
arch. Moreno SUZZI
p. i. Andrea ZACCHIGNA

Progetto
Ambiti dei progetti strategici dello spazio
pubblico (pssp)

spazio pubblico

B.1

Data

Scala 1:5000

Trieste



perimetro centro storico primario

pssp - progetti strategici spazio pubblico

pssp 1 : via Roma

pssp 2 : Canal Grande - via Mazzini

pssp 3 : piazza Cavana - piazza Hortis - piazza Venezia

pssp 4 : colle di San Giusto

pssp 5 : piazza Libert 

pssp 6 : viale XX Settembre

pssp 7 : via Battisti

pssp 8 : via Carducci