




PIANO PARTICOLAREGGIATO  
DEL CENTRO STORICO

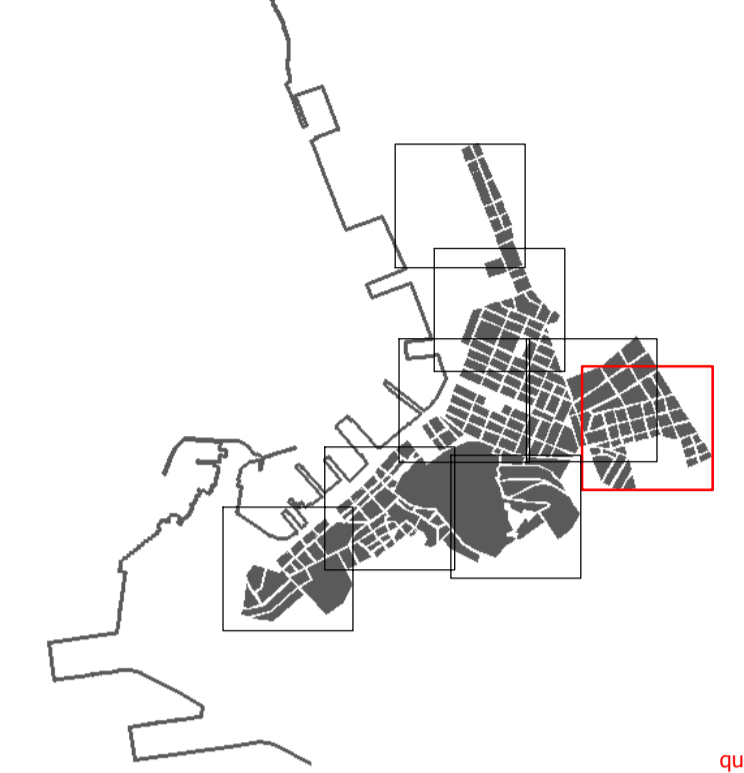

quadro 5

Coordinatore:

fino al 2006  
arch. Marina CASSIN

dal 2007  
arch. Ave FURLAN

Progettisti:  
arch. Roberto BERTOSSI  
arch. Thomas BISIANI  
arch. Marina CASSIN  
arch. Ave FURLAN  
arch. Stefano GAIARDO  
p.i. Michele GRISON  
arch. Francesco PAVANELLO  
arch. Laura VISINTIN

Elaborazioni grafiche:  
geom. Andrea CONTI  
arch. Marino MARINELLI  
m.o. Mauro PENNONE  
arch. Moreno SUZZI  
p.i. Andrea ZACCHIGNA

Progetto

Classificazione edifici

Data

scala 1:1000

edifici e manufatti

C.2.5

TRIESTE

- città murata
- 12 numeri anagrafici
- 12 numeri civici

classi edifici

- 1a
- 1b
- 1c
- 2a
- 2b
- 3a
- 3b

nuove costruzioni

- 50000 codice

parcheggi

- esistente
- P progetto

vincoli e/o opportunità

- u.m.i.
- allineamento obbligatorio
- parcheggio pertinenziale
- parcheggio di relazione
- sopraelevazione

percorsi ed aree

- >>> collegamenti pedonali
- aree verdi private
- aree verdi pubbliche
- area archeologica

