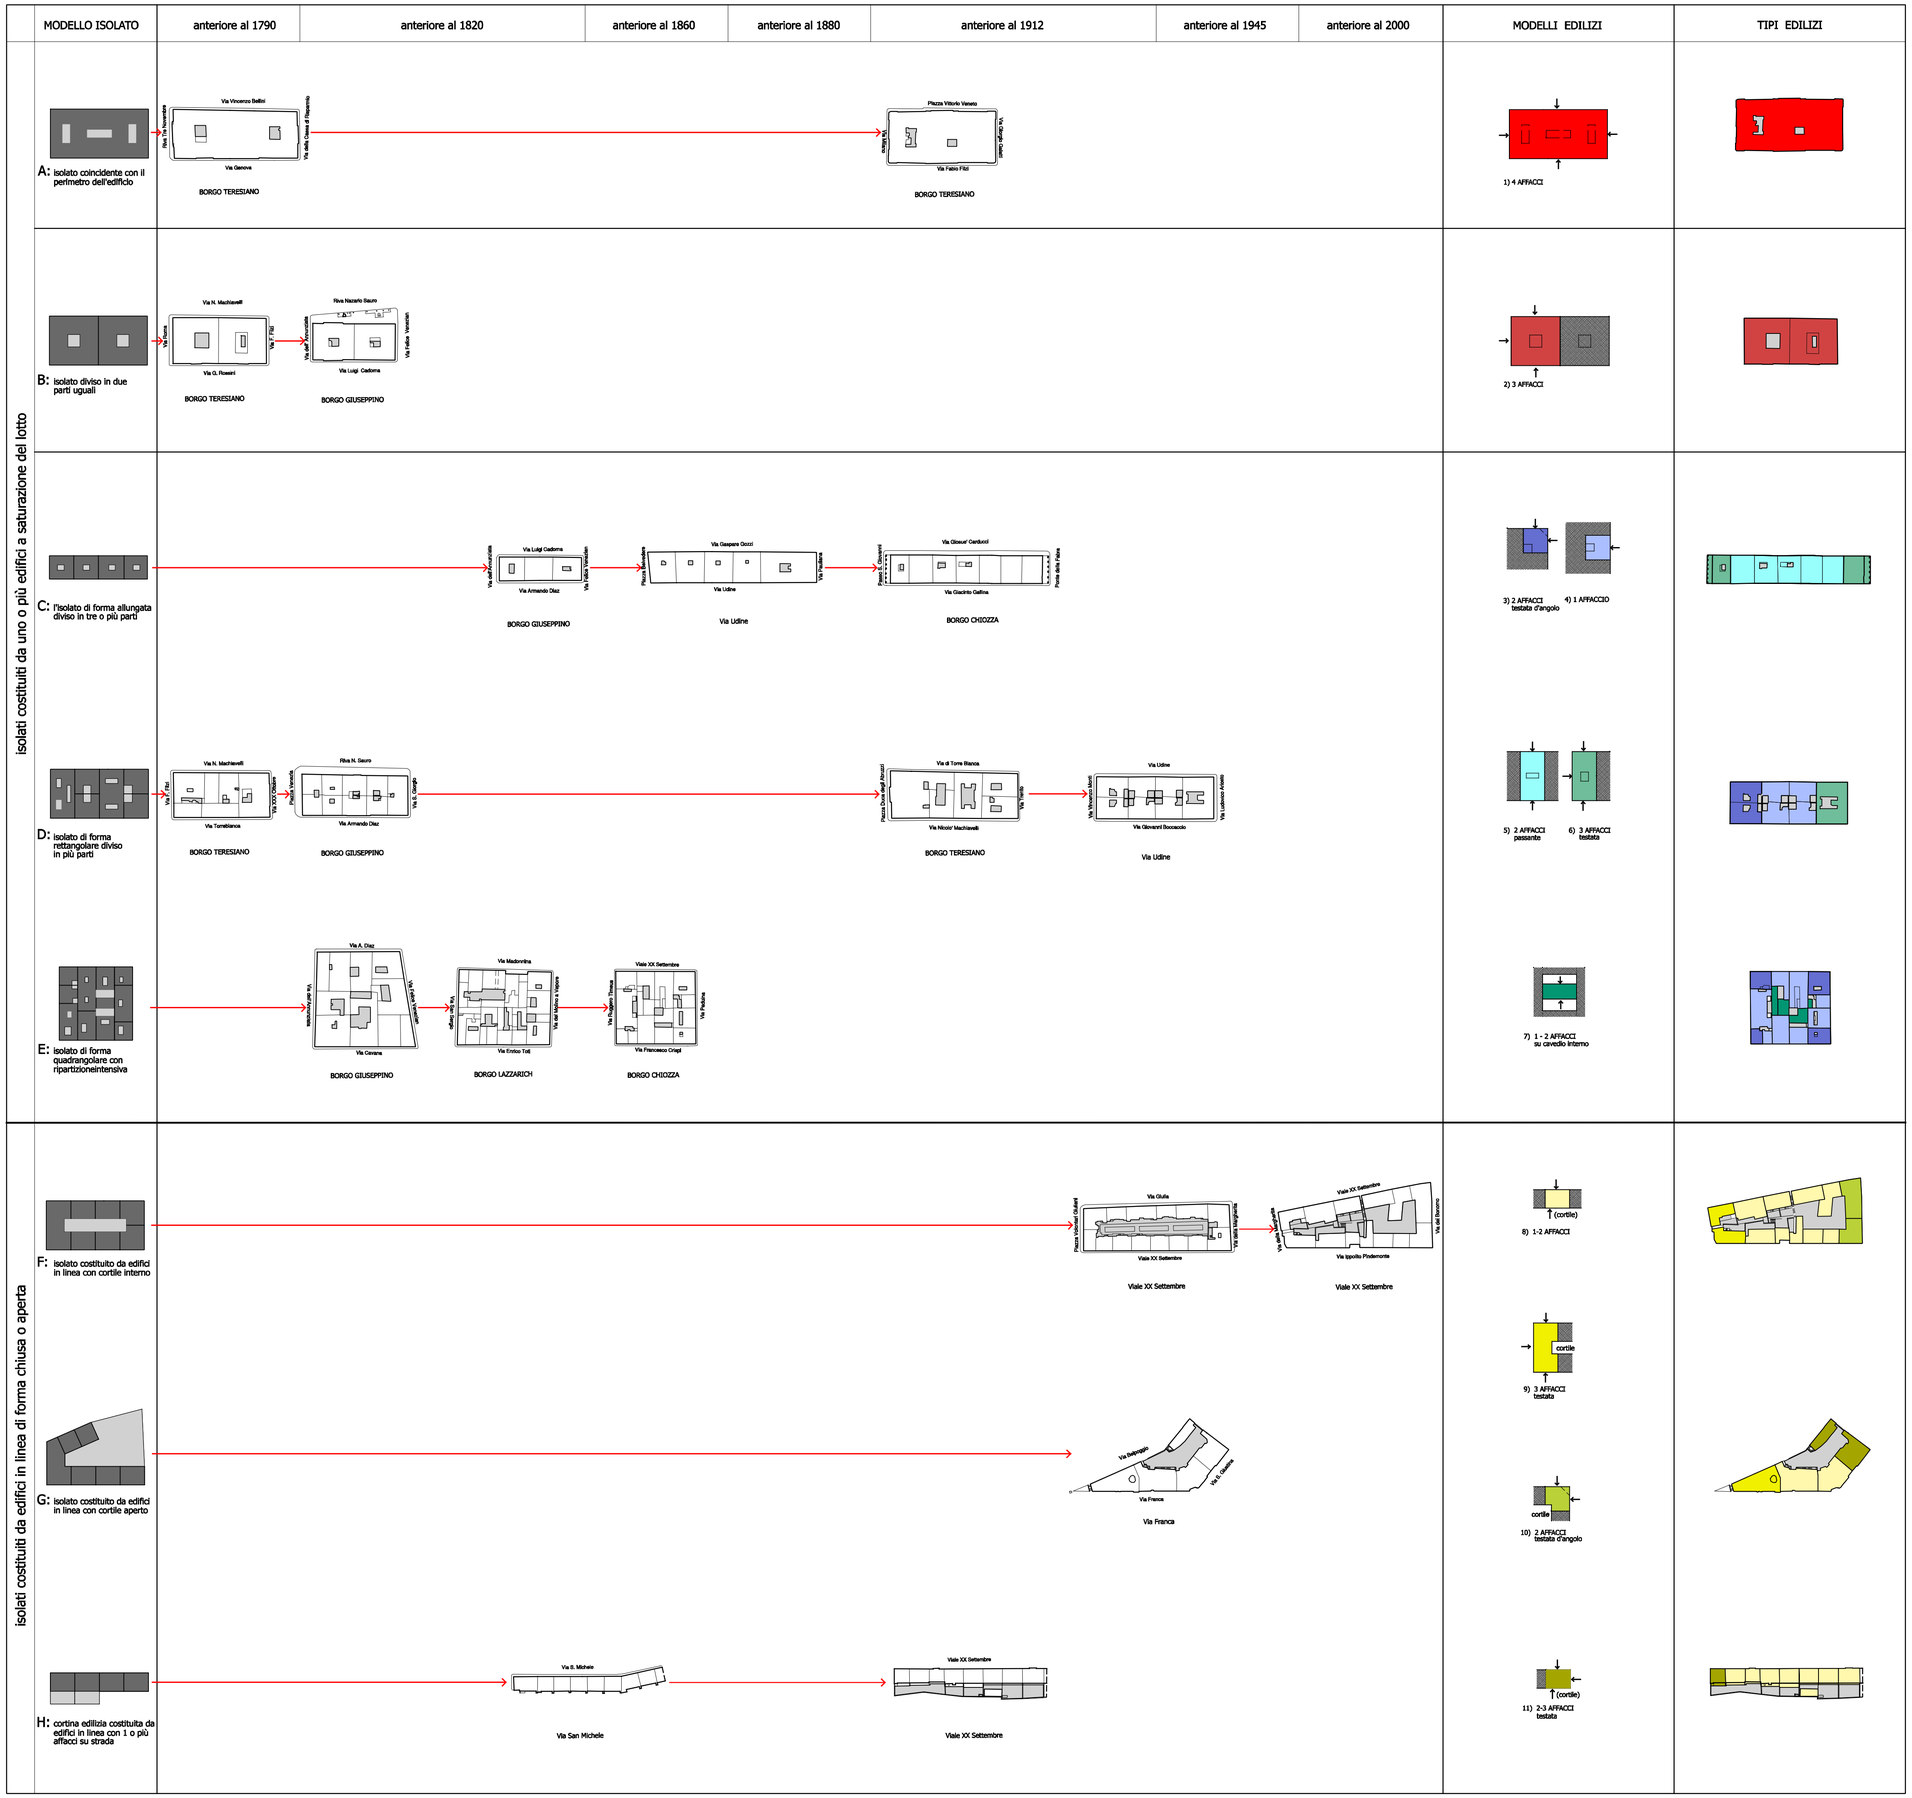

REGIONE AUTONOMA FRIULI-VENEZIA GIULIA

COMUNE DI TRIESTE

Area Pianificazione Territoriale
Servizio Pianificazione Urbana

PIANO PARTICOLAREGGIATO DEL CENTRO STORICO

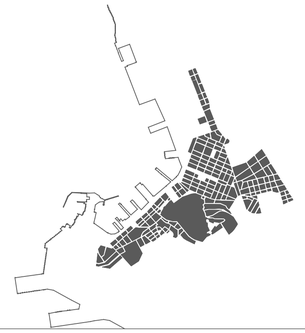

Coordinatore:

fino al 2006
arch. Marina CASSIN

dal 2007
arch. Ave FURLAN

Progettisti:
arch. Roberto BERTOSSI
arch. Thomas BISIANI
arch. Marina CASSIN
arch. Ave FURLAN
arch. Stefano GAIARDO
p.i. Michele GRISON
arch. Francesco PAVANELLO
arch. Laura VISINTIN

Elaborazioni grafiche:
geom. Andrea CONTI
arch. Marino MARINELLI
m.o Mauro PENNONE
arch. Moreno SUZZI
p. i. Andrea ZACCHIGNA

Analisi

Abaco degli isolati e della positura degli edifici
occupazione del lotto nei periodi di crescita della città

Data

Scala 1:2000

As 7.1

TrieSTe