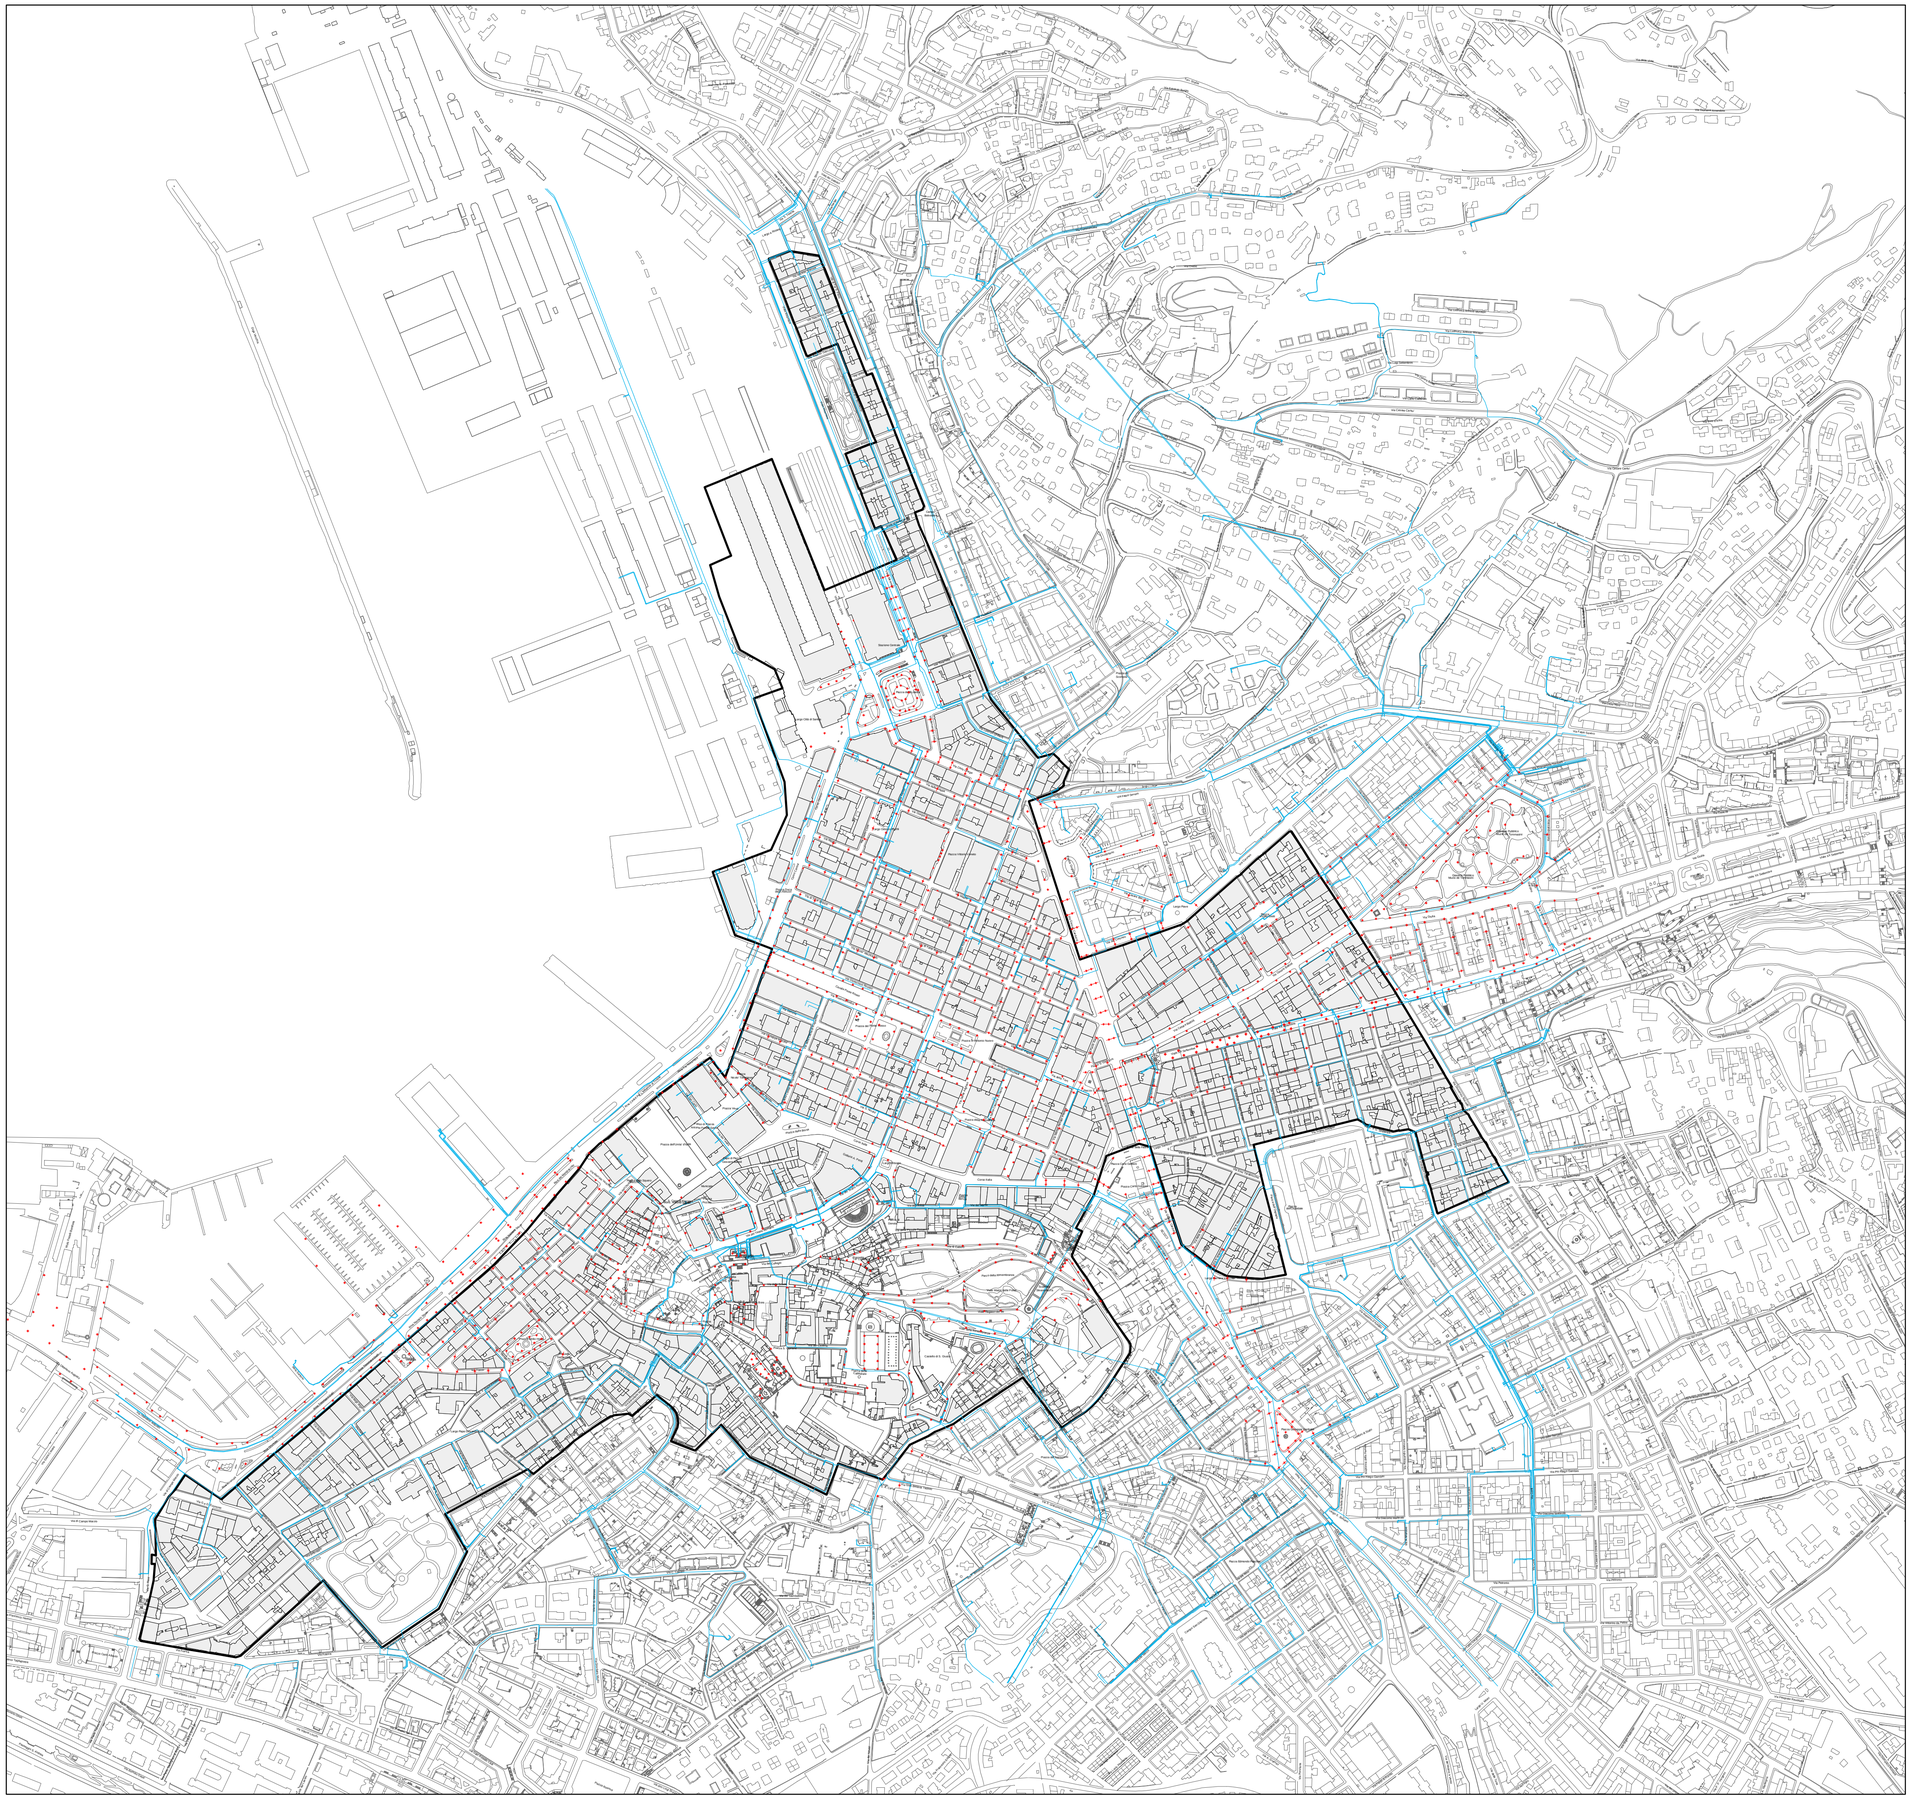

REGIONE AUTONOMA FRIULI-VENEZIA GIULIA

COMUNE DI TRIESTE

Area Pianificazione Territoriale
Servizio Pianificazione Urbana

PIANO PARTICOLAREGGIATO DEL CENTRO STORICO

Coordinatore:

fino al 2006
arch. Marina CASSIN

dal 2007
arch. Ave FURLAN

Progettisti:
arch. Roberto BERTOSSI
arch. Thomas BISIANI
arch. Marina CASSIN
arch. Ave FURLAN
arch. Stefano GAIARDO
p.i. Michele GRISON
arch. Francesco PAVANELLO
arch. Laura VISINTIN

Elaborazioni grafiche:
geom. Andrea CONTI
arch. Marino MARINELLI
m.o. Mauro PENNONE
arch. Moreno SUZZI
p.i. Andrea ZACCHIGNA

Analisi

Rete elettrica e pubblica illuminazione

servizi a rete

Sr.4

Data

scala 1:5000

TrieSTe

Perimetro Centro Storico Primario

Rete elettrica

Illuminazione pubblica