




PIANO PARTICOLAREGGIATO
DEL CENTRO STORICO

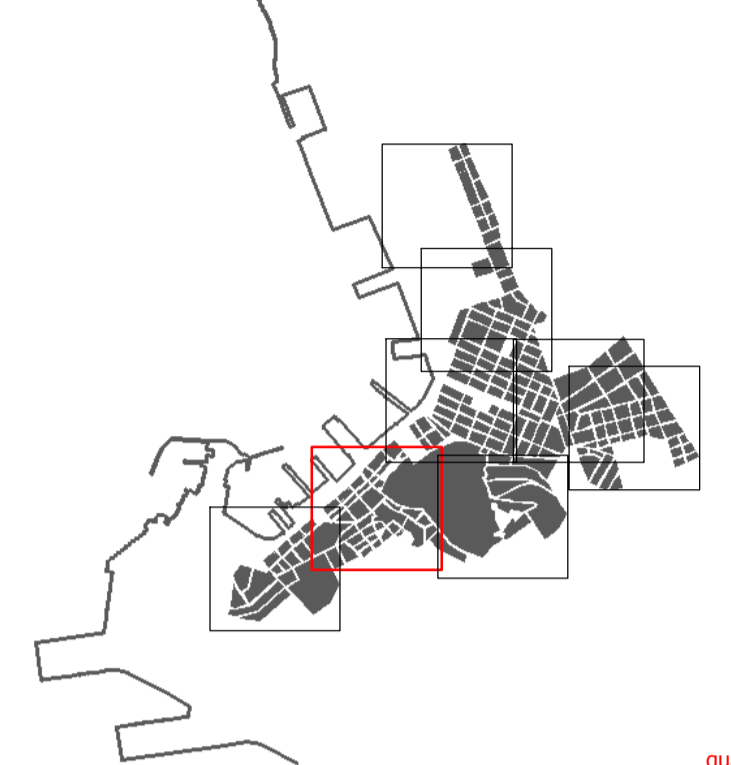

quadro 6

Coordinatore:

fino al 2006
arch. Marina CASSIN

dal 2007
arch. Ave FURLAN

Progettisti:
arch. Roberto BERTOSSI
arch. Thomas BISIANI
arch. Marina CASSIN
arch. Ave FURLAN
arch. Stefano GIAIRDO
p.i. Michele GRISON
arch. Francesco PAVANELLO
arch. Laura VISINTIN

Elaborazioni grafiche:
geom. Andrea CONTI
arch. Marino MARINELLI
m.o. Mauro PENNONE
arch. Moreno SUZZI
p.i. Andrea ZACCHIGNA

Progetto

Classificazione edifici

edifici e manufatti

C.2.6

Data

scala 1:1000

- città murata
- numeri anagrafici
- numeri civici

classi edifici

- 1a
- 1b
- 1c
- 2a
- 2b
- 3a
- 3b

vincoli e/o opportunità

- u.m.i.
- allineamento obbligatorio
- parcheggio pertinenziale
- parcheggio di relazione
- sopraelevazione

nuove costruzioni


- codice

parcheggi

- esistente
- progetto

percorsi ed aree

- collegamenti pedonali
- aree verdi private
- aree verdi pubbliche
- area archeologica

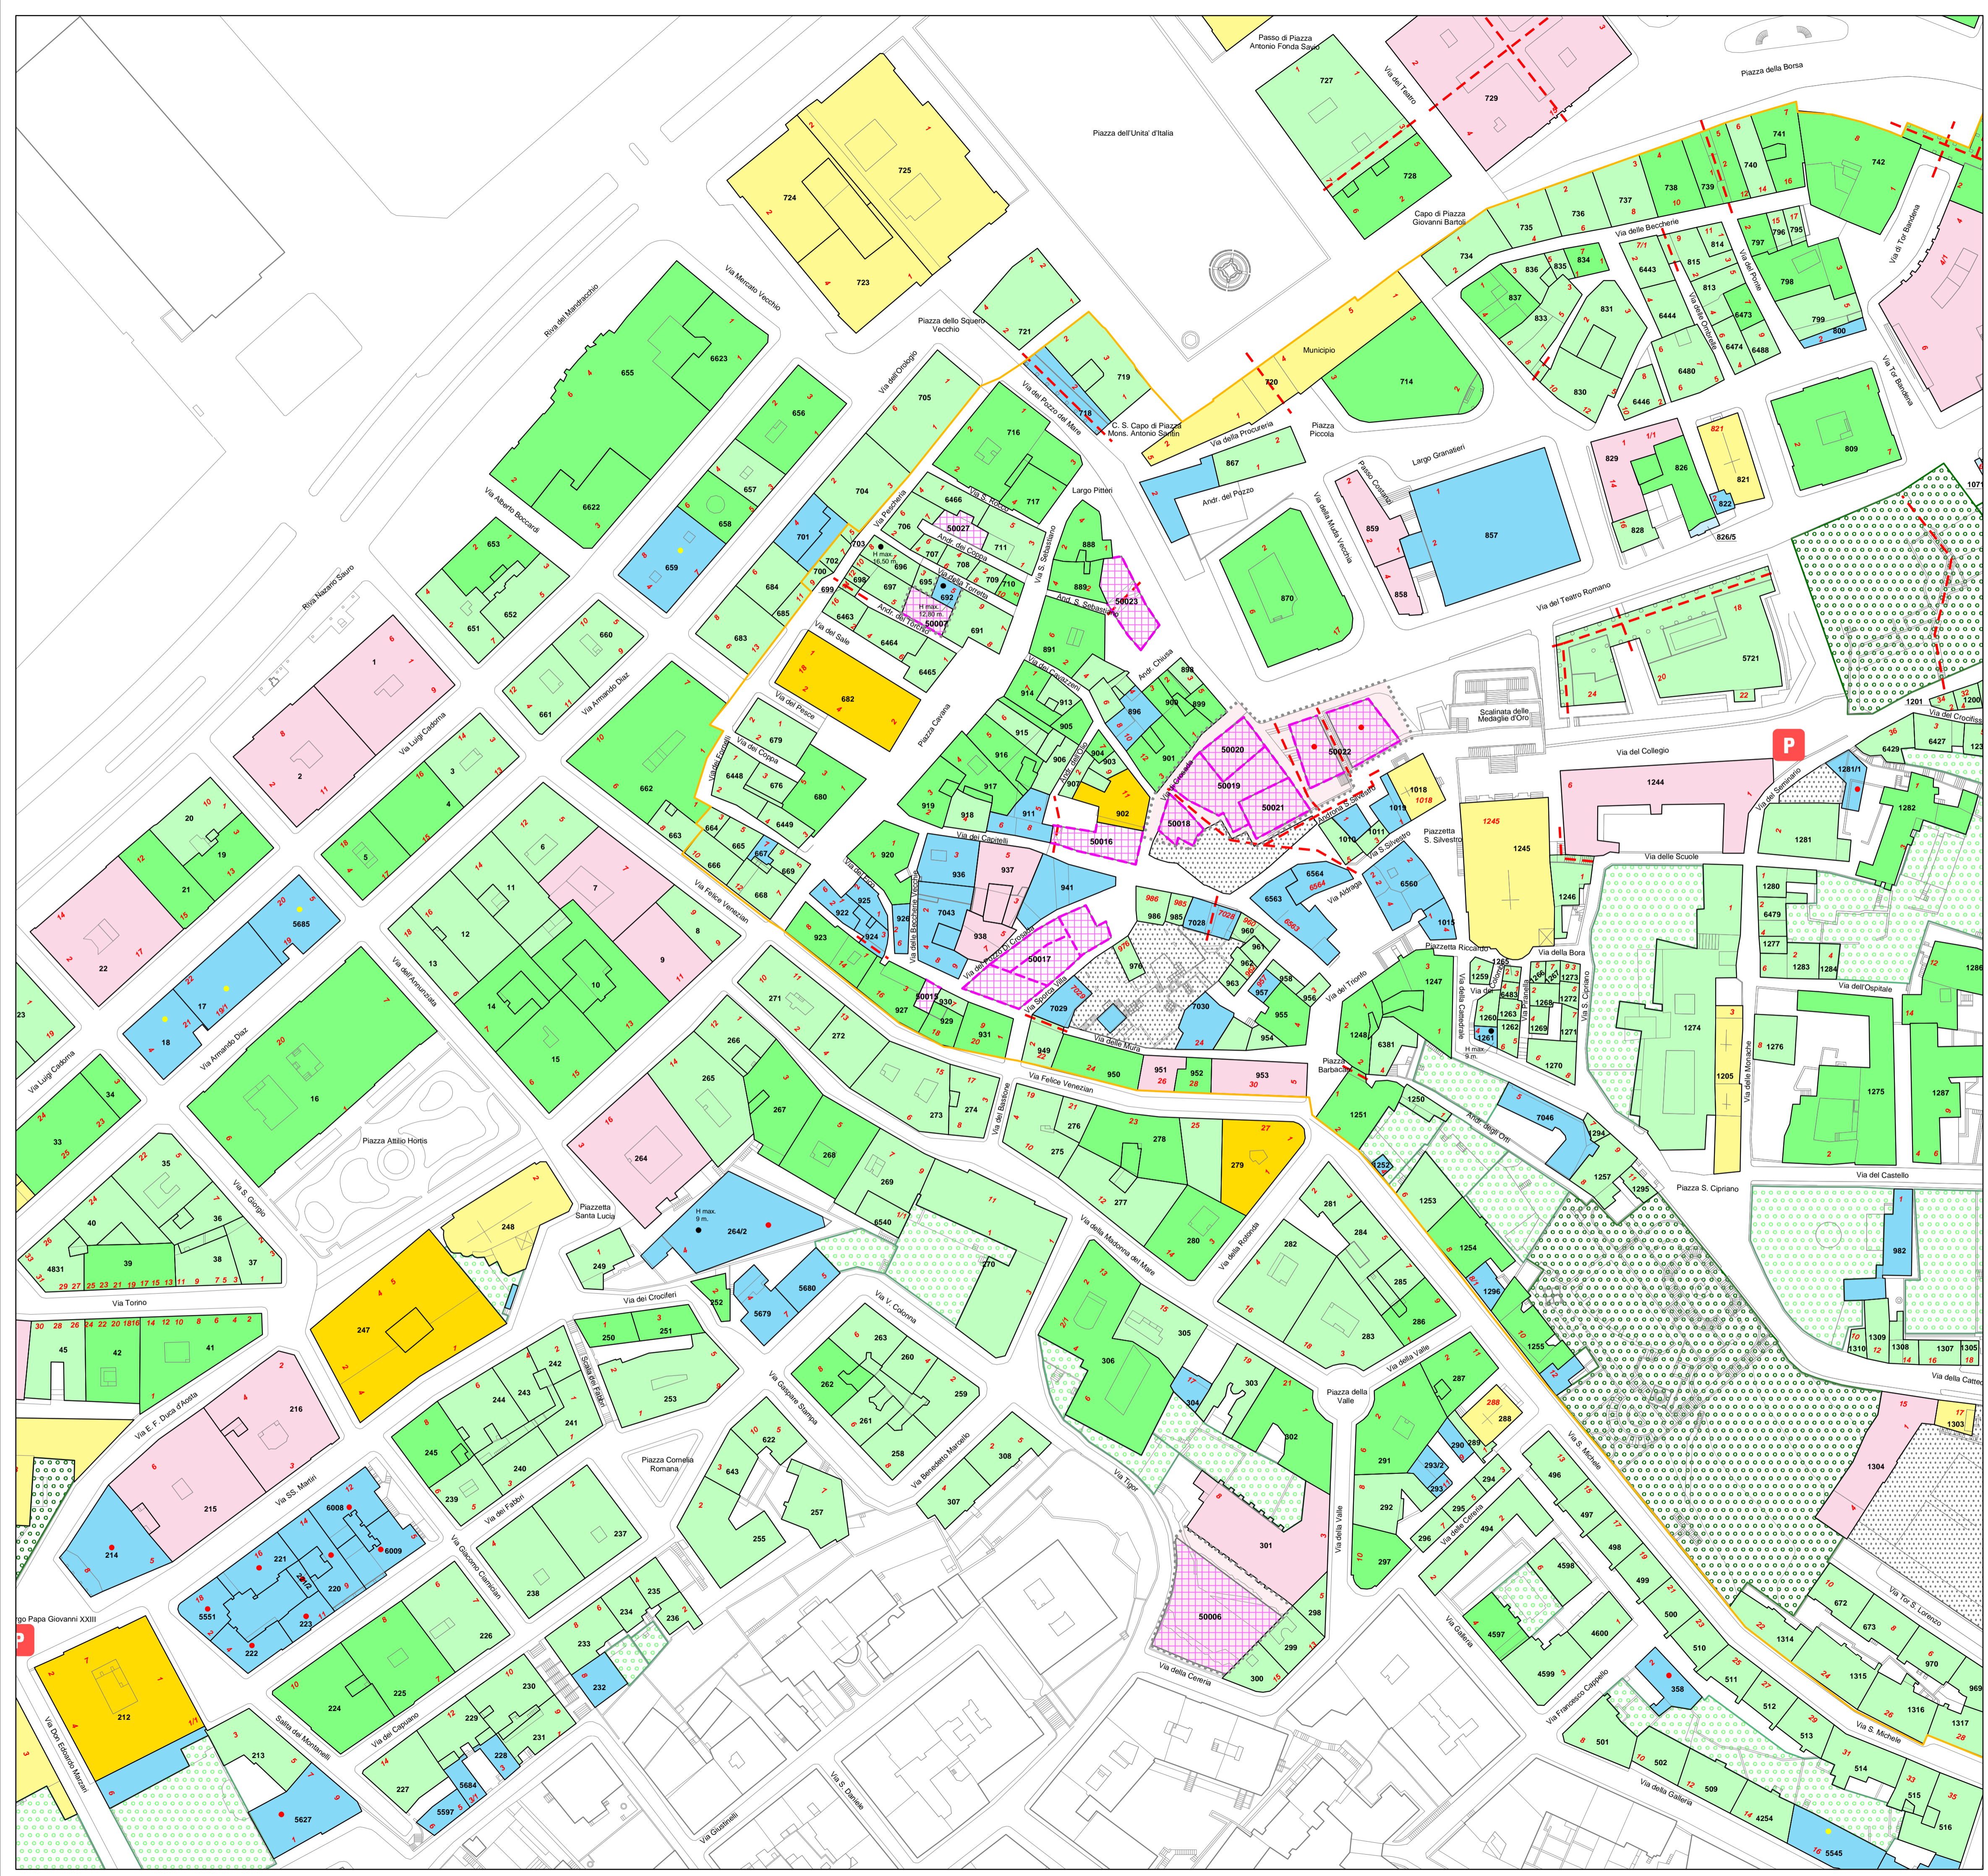

TRIESTE