



COMUNE DI TRIESTE

Area Pianificazione Territoriale
Servizio Pianificazione Urbana



PIANO REGOLATORE PARTICOLAREGGIATO
COMUNALE DELLA ZONA B0b DEL BORGO
ORIGINARIO DI LONGERA

TAVOLA 6	ELABORATO PROFILI REGOLATORI
PRIMA FASE	
SCALA 1:1000, 1:200	Rilievo


GRUPPO DI LAVORO

Arch. Giuliana Gerold, capogruppo
via Carmelich 3 - 34139 - Trieste
tel. 040912063 - fax 040913060

Arch. Marino Kokorovec
via dei Salici 1 - 34016 - Trieste
tel. 040214444 - fax 040214445

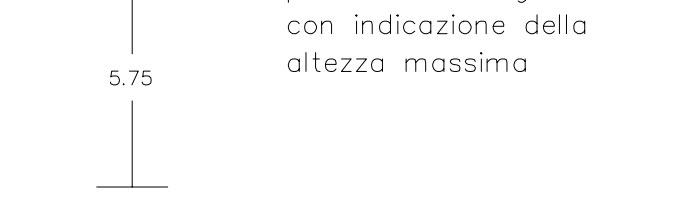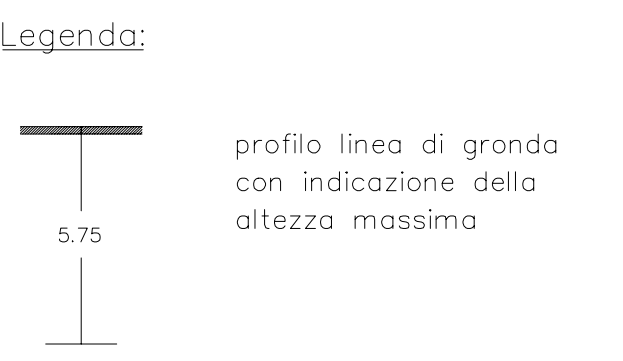


Profilo A-B scala 1:200

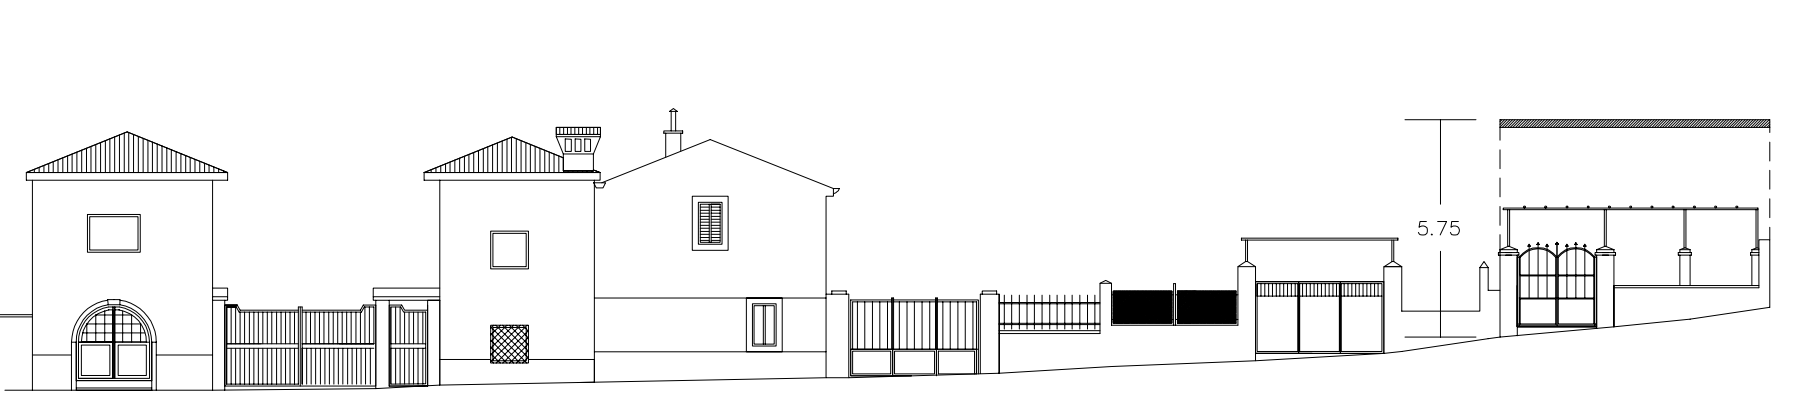

Profilo B-C scala 1:200



Profilo C-D scala 1:200

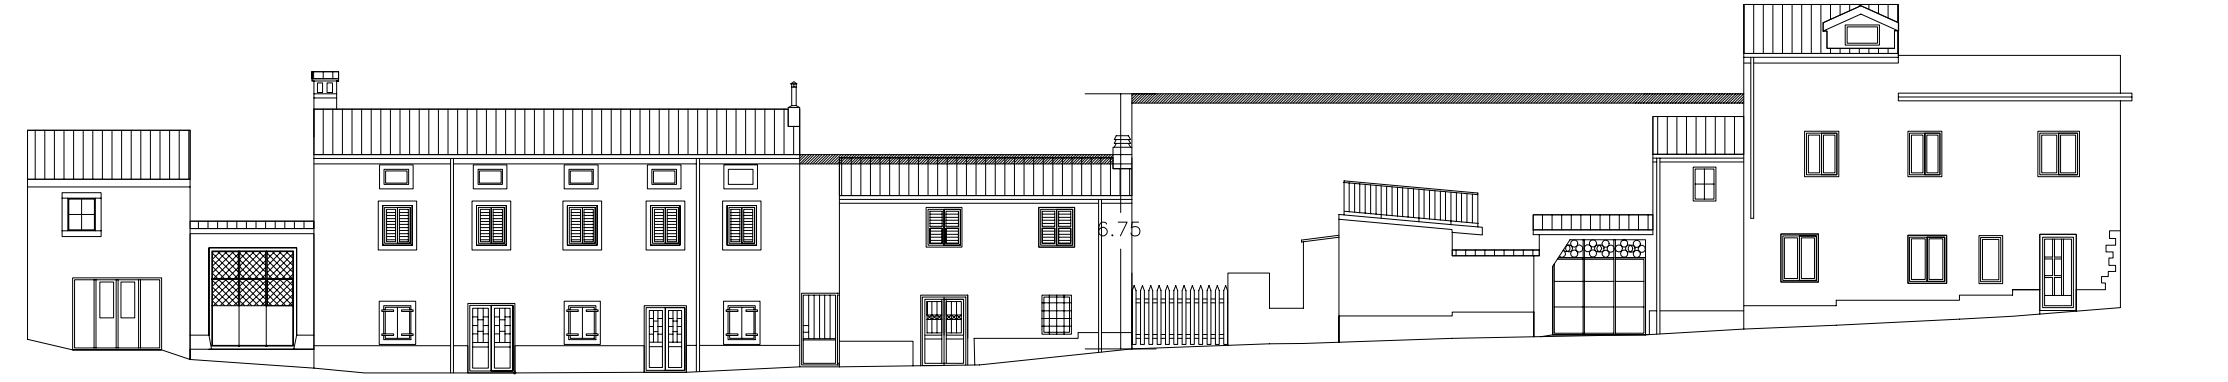

Profilo D-E scala 1:200

