comune di trieste
piazza Unità d'Italia
34121 Trieste
tel 040/6751
www.comune.trieste.it
Partita iva 002210240321

REGIONE AUTONOMA FRIULI-VENEZIA GIULIA

COMUNE DI TRIESTE

Area Città Territorio e Ambiente

Servizio Pianificazione Urbana
Servizio Edilizia Privata ed Edilizia Residenziale Pubblica - Mobilità e Traffico

Il Sindaco
Roberto Dipiazza

Regolamento per l'occupazione di suolo pubblico o aperto al pubblico con "Dehors"

L'Assessore
Città territorio, urbanistica e ambiente
Luisa Polli

Allegato 11 alla D. G.

All. 1 - AMBITI E PIANI DI DETTAGLIO

Il Direttore
Area Città Territorio e Ambiente
Ave Furlan

Il Direttore Servizio Pianificazione Urbana
Ave Furlan

Il Direttore Servizio Edilizia Privata ed Edilizia Residenziale Pubblica - Mobilità e Traffico
Giulio Bernetti

aggiornamento aprile 2017

Trieste

PD3 - sistema delle piazze storiche tav. a

Corsia transito mezzi di emergenza

Perimetro Piano di dettaglio n. 3

Aree disponibili all'installazione dehors

0 1 2 3 4 5 6 7 8 9 10

aggiornamento aprile 2017

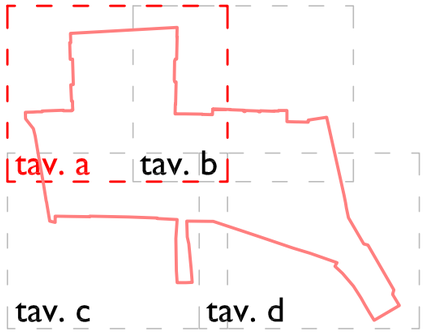

DISPOSIZIONI SPECIFICHE PER IL PD3

Nelle piazze Unità d'Italia, della Borsa e Verdi sono consentiti elementi di copertura con aggetto superiore a m. 2.00 dal filo facciata, misurato in proiezione orizzontale, coloriture anche nella gamma cromatica del rosso bordeaux.

Nei dehors collocati lungo passo di piazza A. Fonda Savio, per motivi di sicurezza, si prescrive:

- come elementi di copertura non sono ammessi ombrelloni ma solo tende a falda tesa senza montanti, con una distanza minima da terra nella parte più bassa, inclusa l'eventuale mantovana, di almeno 3,30 m;
- non possono essere installati elementi di delimitazione o accessori che impediscano la sorveglianza dell'area.

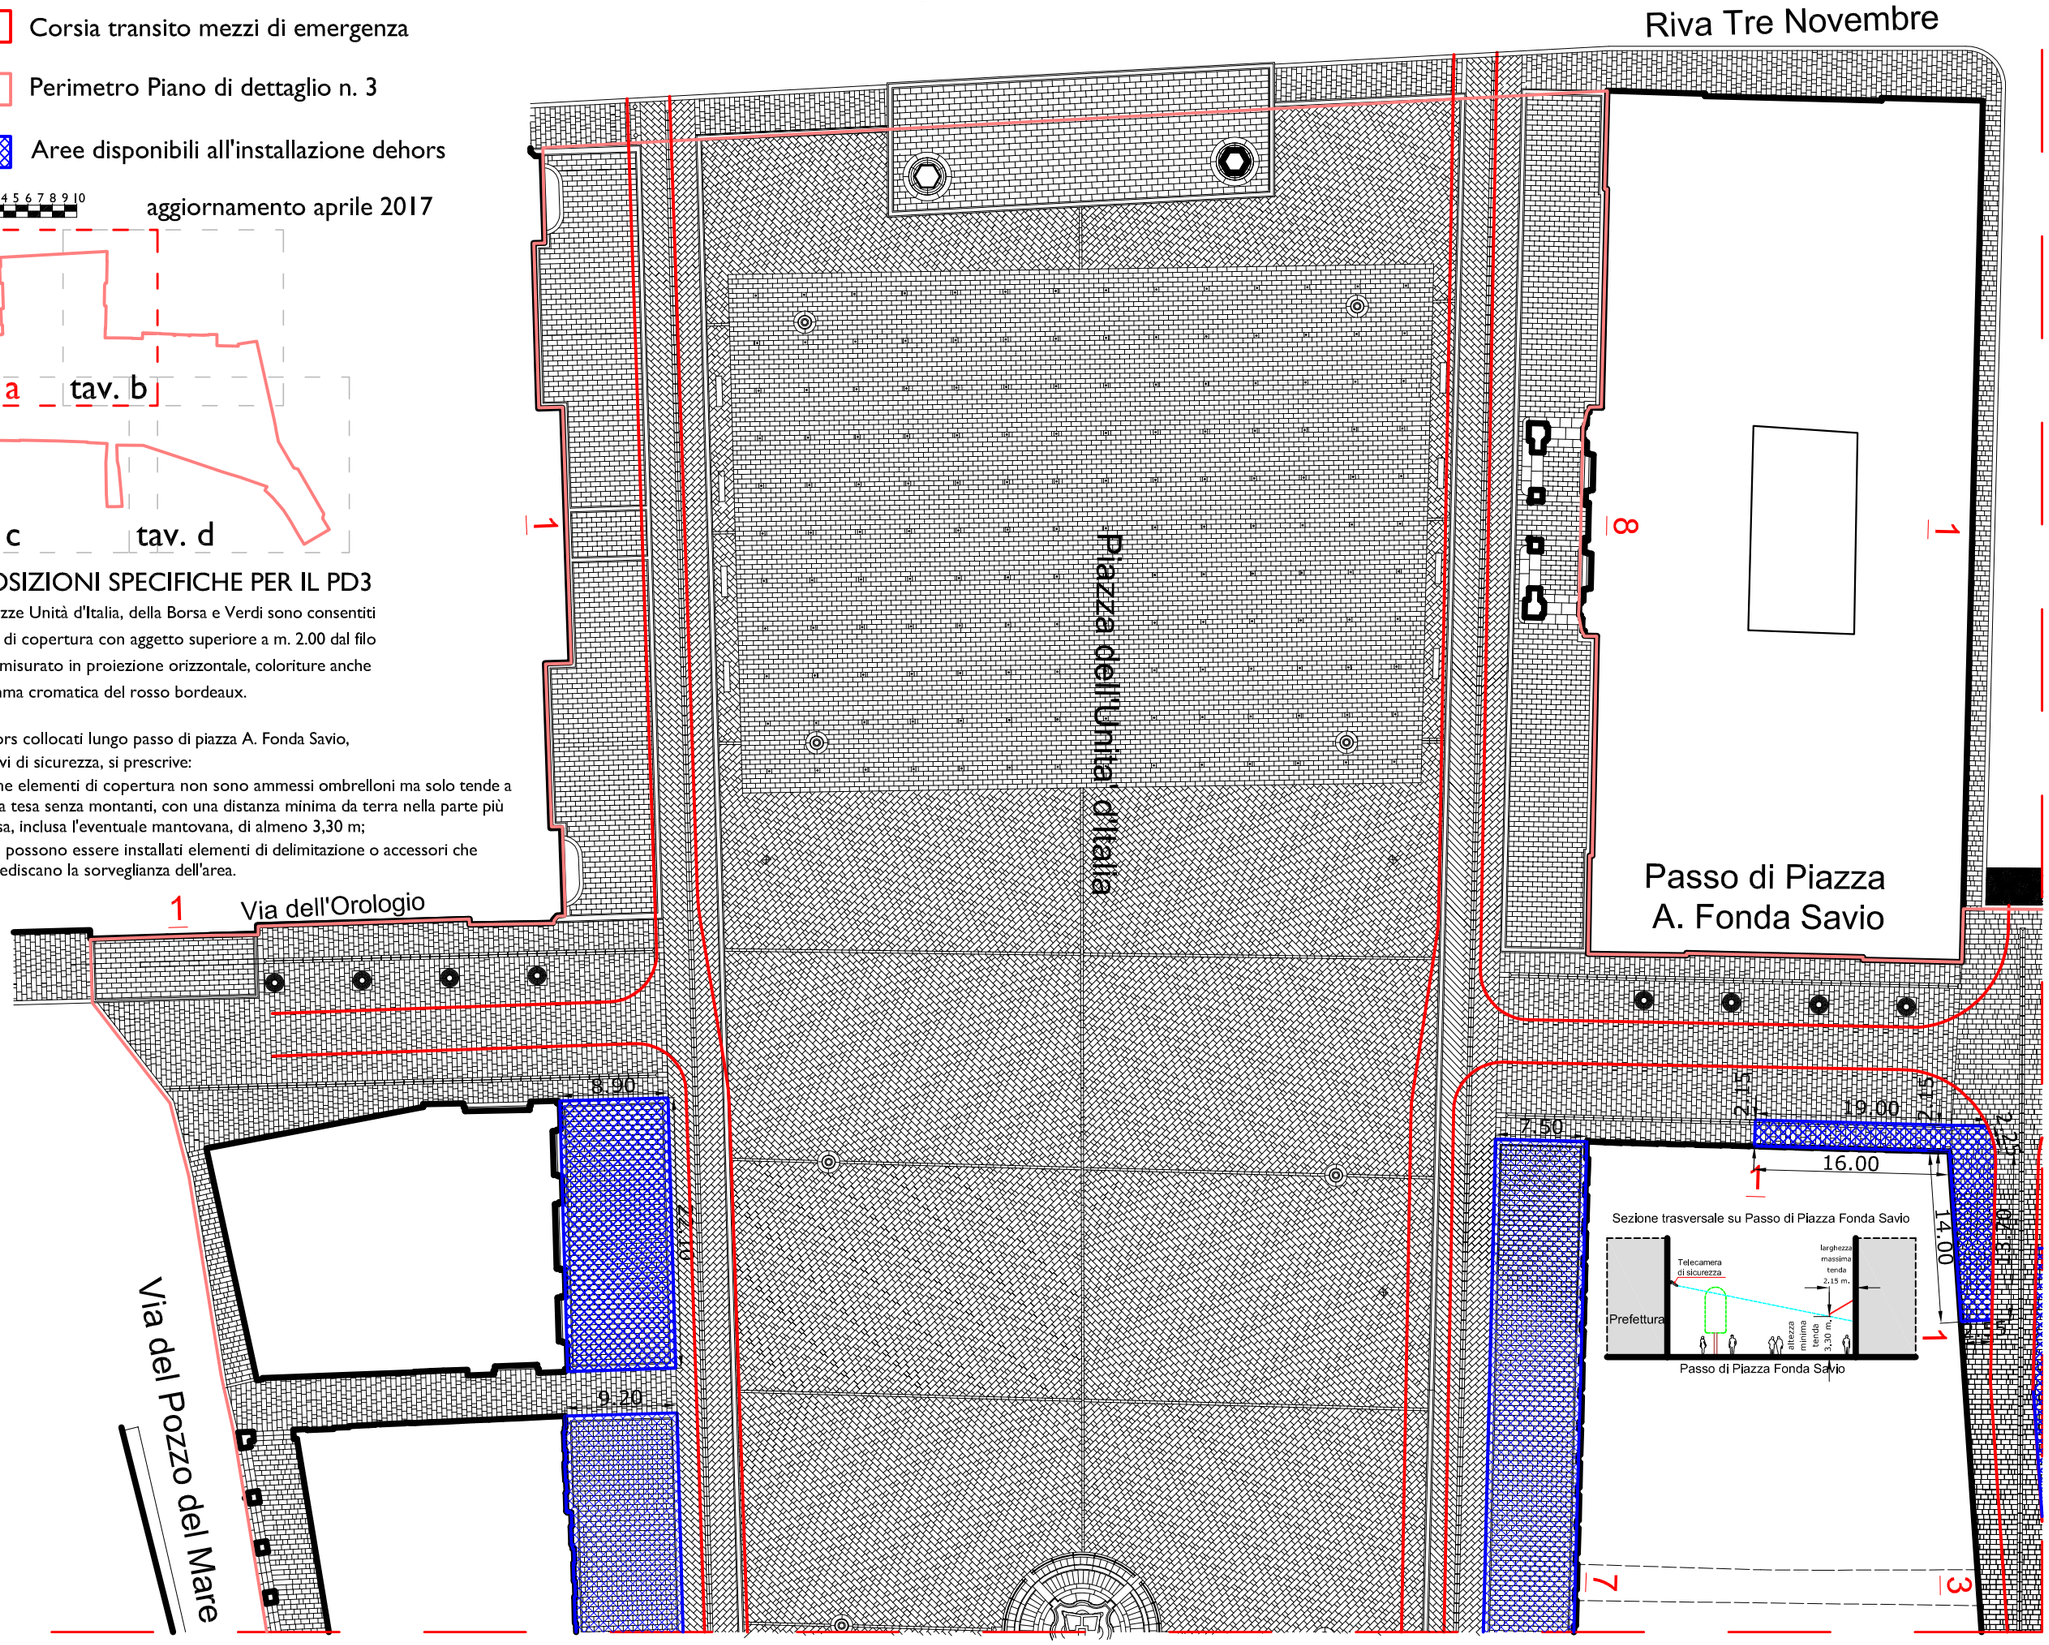

PD3 - sistema delle piazze storiche tav. b

DISPOSIZIONI SPECIFICHE PER IL PD3

Nelle piazze Unità d'Italia, della Borsa e Verdi sono consentiti elementi di copertura con aggetto superiore a m. 2.00 dal filo facciata, misurato in proiezione orizzontale, coloriture anche nella gamma cromatica del rosso bordeaux.

Nei dehors collocati lungo passo di piazza A. Fonda Savio, per motivi di sicurezza, si prescrive:

- come elementi di copertura non sono ammessi ombrelloni ma solo tende a falda tesa senza montanti, con una distanza minima da terra nella parte più bassa, inclusa l'eventuale mantovana, di almeno 3,30 m;
- non possono essere installati elementi di delimitazione o accessori che impediscano la sorveglianza dell'area.

Corsia transito mezzi di emergenza

Perimetro Piano di dettaglio n. 3

Aree disponibili all'installazione dehors

0 1 2 3 4 5 6 7 8 9 10

aggiornamento aprile 2017

Sezione trasversale su Passo di Piazza Fonda Savio

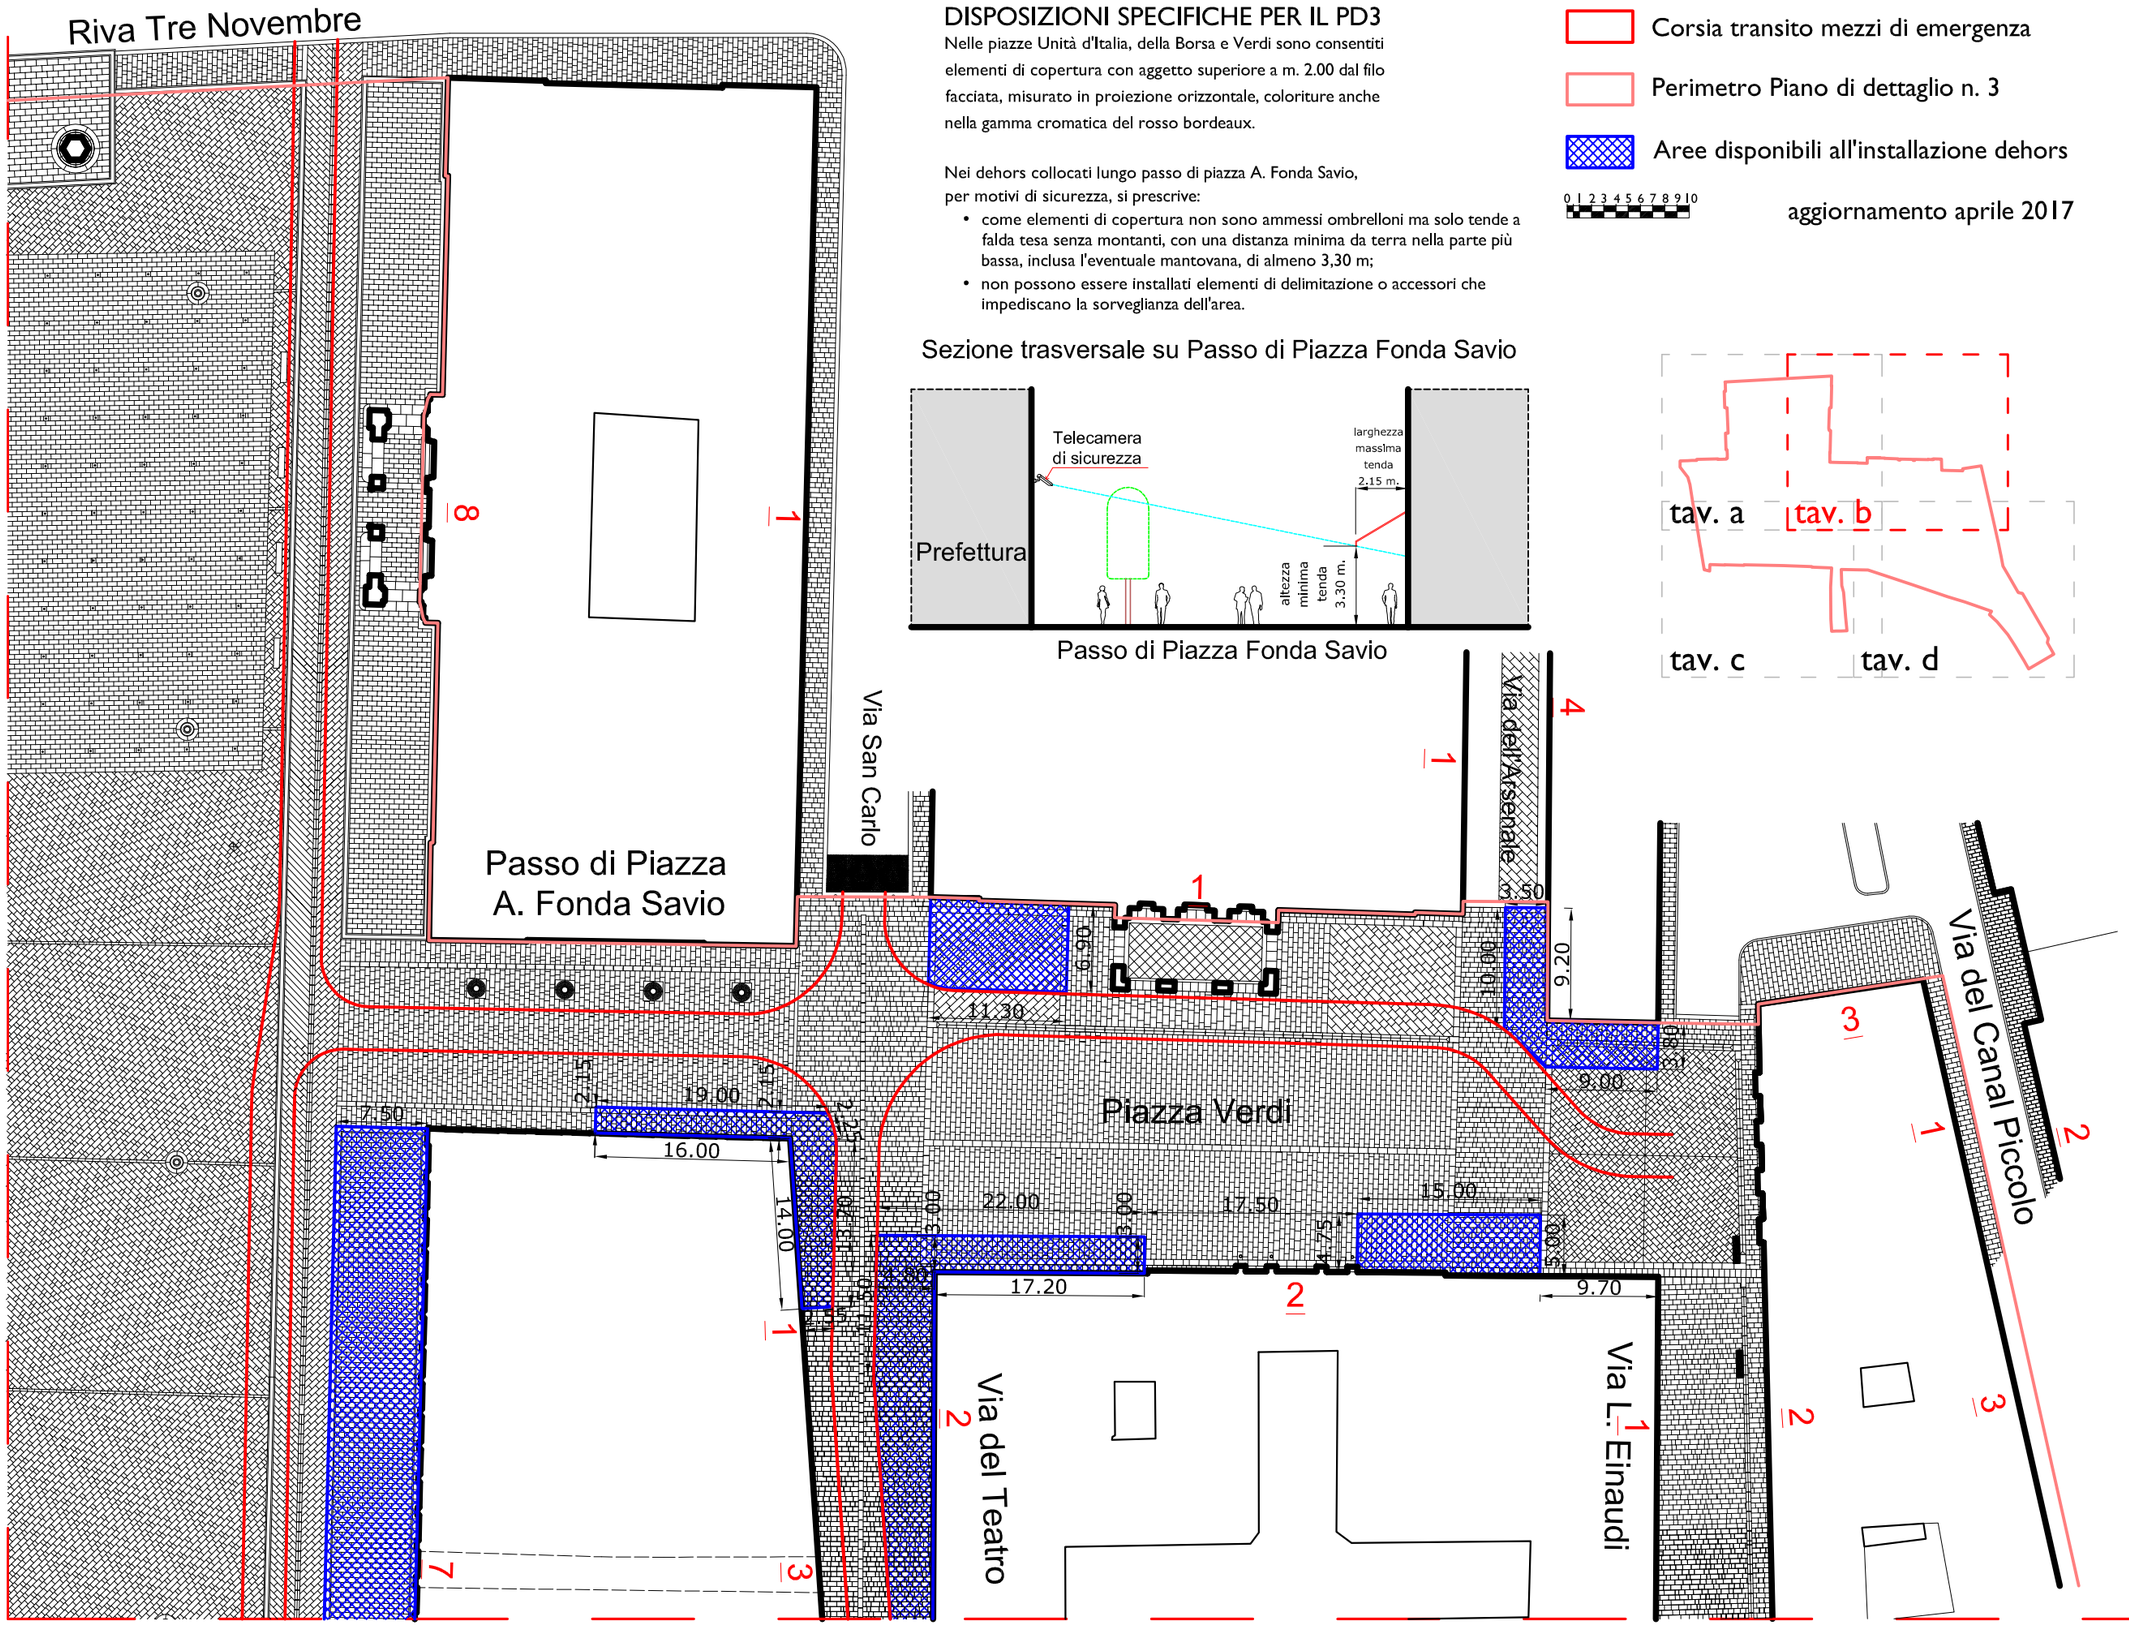

PD3 - sistema delle piazze storiche tav. c

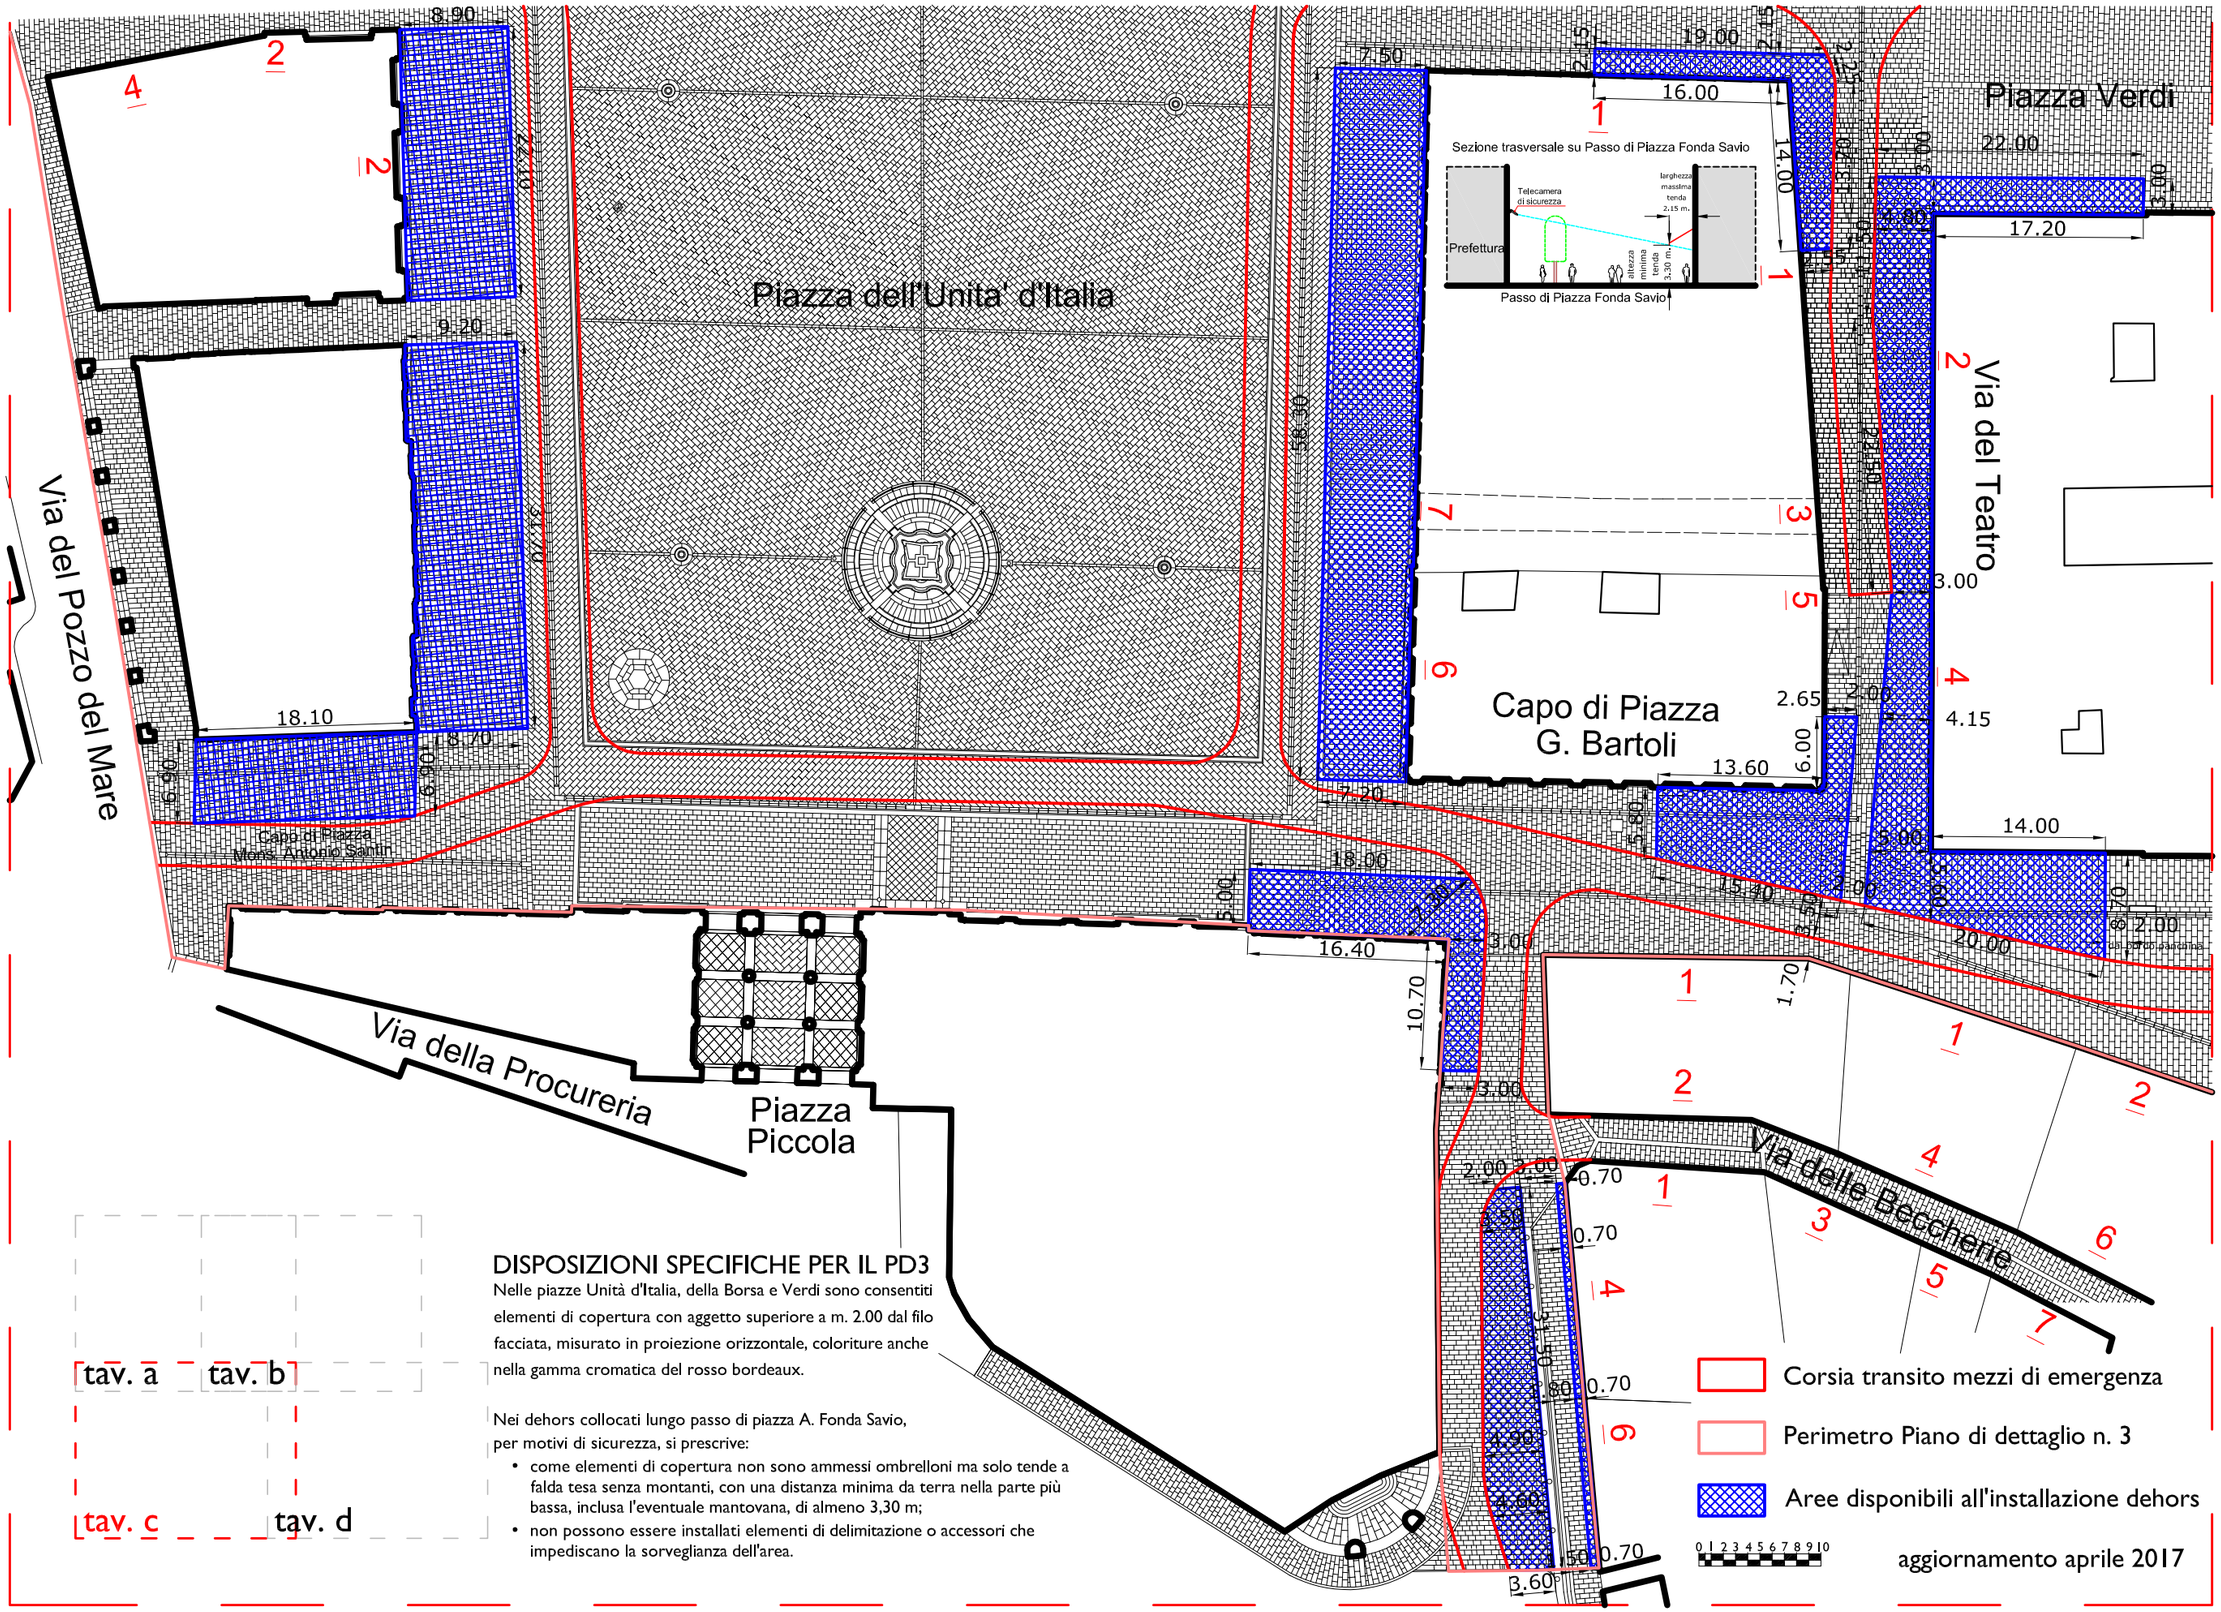

DISPOSIZIONI SPECIFICHE PER IL PD3

Nelle piazze Unità d'Italia, della Borsa e Verdi sono consentiti elementi di copertura con aggetto superiore a m. 2.00 dal filo facciata, misurato in proiezione orizzontale, coloriture anche nella gamma cromatica del rosso bordeaux.

Nei dehors collocati lungo passo di piazza A. Fonda Savio, per motivi di sicurezza, si prescrive:

- come elementi di copertura non sono ammessi ombrelloni ma solo tende a falda tesa senza montanti, con una distanza minima da terra nella parte più bassa, inclusa l'eventuale mantovana, di almeno 3,30 m;
- non possono essere installati elementi di delimitazione o accessori che impediscano la sorveglianza dell'area.