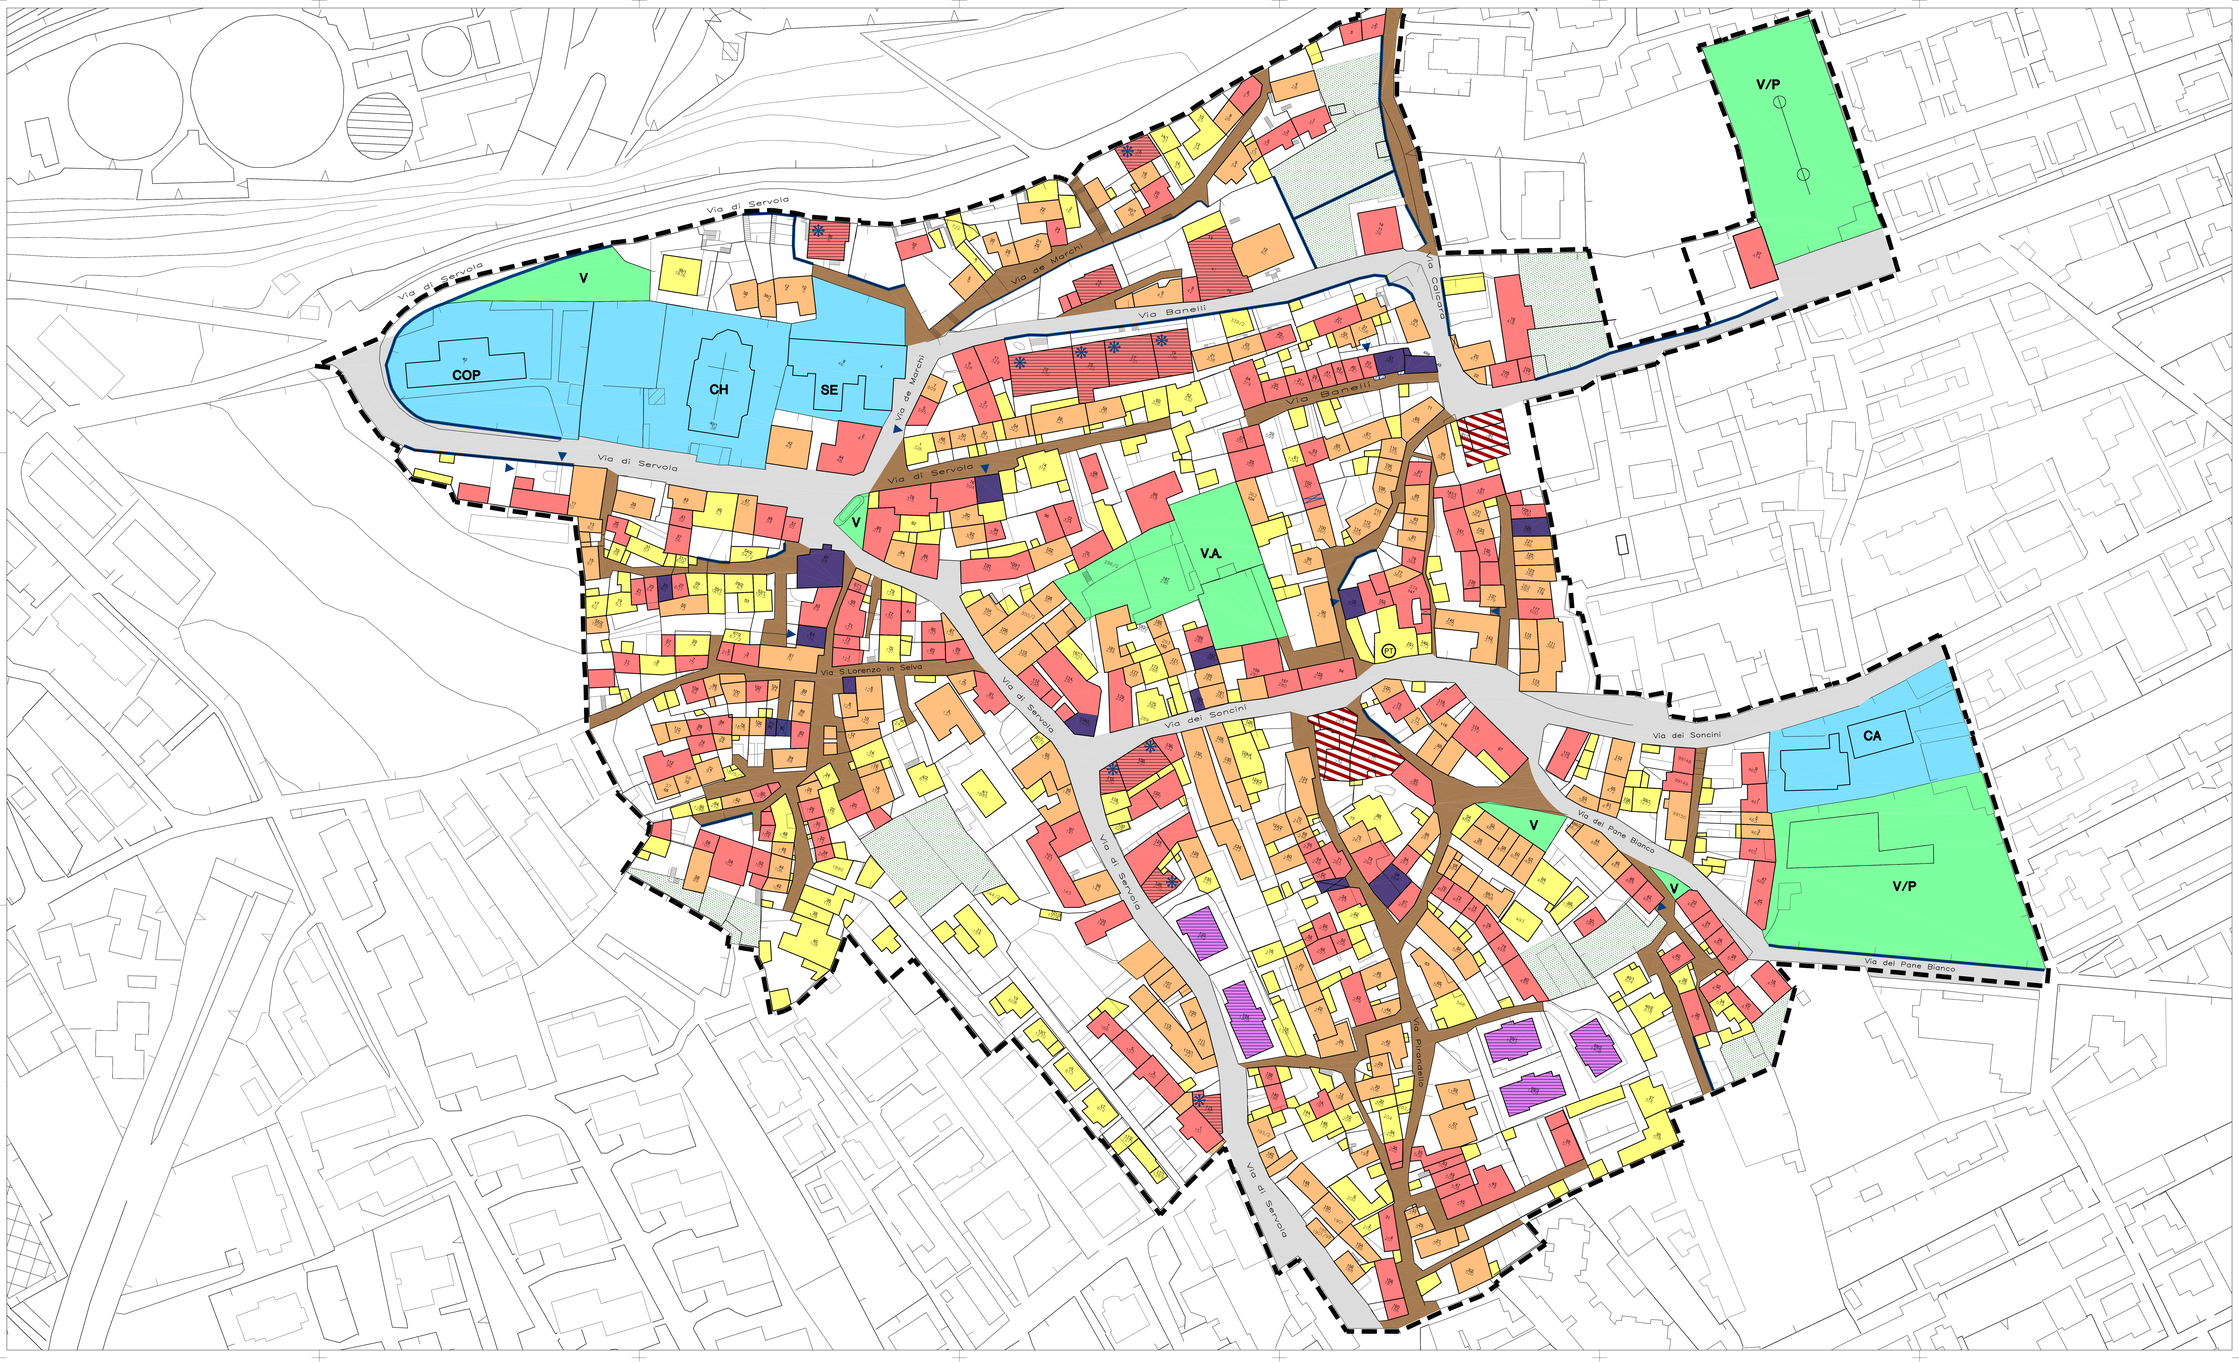

REGIONE AUTONOMA FRIULI VENEZIA GIULIA
PROVINCIA DI TRIESTE

COMUNE DI TRIESTE

PIANO REGOLATORE PARTICOLAREGGIATO COMUNALE DELLA ZONA B0b DI SERVOLA

PROGETTO

ZONIZZAZIONE DI PIANO TAV. 2P
SCALA 1:500

PROGETTISTA
dott. arch. PAOLO PETRIS

CONSULENTI
dott. arch. ARRIGO PETRI (aspetti architettonici)
dott. arch. OMBRETTA FILIPUZZI (aspetti di arredo urbano)
dott. ing. LUCA ZANELLA (aspetti gestionali e informatici)
dott. forest. ANTONIO DE MEZZO (aspetti ambientali)

data: _____

LIMITI

- LIMITE DEL P.R.P.C.

SOTTOZONE

- B0b/1 IMMOBILI SOGGETTI A RESTAURO
- B0b/2 IMMOBILI SOGGETTI A CONSERVAZIONE TIPOLOGICA
- B0b/3 IMMOBILI SOGGETTI A RISTRUTTURAZIONE EDILIZIA
- B0b/4 IMMOBILI SOGGETTI A DEMOLIZIONE CON RICOSTRUZIONE
- B0b/5 IMMOBILI SOGGETTI A CONGELAMENTO VOLUMETRICO
- B0b/6 IMMOBILI SOGGETTI A DEMOLIZIONE SENZA RICOSTRUZIONE
- B0b/8 AREE LIBERE EDIFICABILI DELLE AREE DI PERTINENZA
- B0b/9 RISTRUTTURAZIONE URBANISTICA
- B0b/10 AREE LIBERE INEDIFICABILI
- B0b/S ATTREZZATURE E SERVIZI PUBBLICI
- CH/COP CHIESA E OPERE PAROCCHIALI
- CA CENTRO ANZIANI
- Se SCUOLA ELEMENTARE
- PT UFFICIO POSTALE E TELEGRAFI
- B0b/S VERDE PUBBLICO E PARCHEGGI
- V VERDE DI ARREDO URBANO
- V.A. VERDE ATTREZZATO
- V/P VERDE ATTREZZATO E PARCHEGGI
- B0b/V VIABILITA' MECCANICA URBANA PRINCIPALE
- B0b/V VIABILITA' MISTA DI DISTRIBUZIONE INTERNA

ELEMENTI ARCHITETTONICI E RIFERIMENTI ALL'ABACO

- MURI (PASTINI) DA SALVAGUARDARE
- SOTTOPORTICI DA SALVAGUARDARE
- ACCESSI CARRAI DA SALVAGUARDARE
- IMMOBILI DELLA CITTA' AUSTRIACA NON SOGGETTI ALL'ABACO
- IMMOBILI DI RECENTE COSTRUZIONE NON SOGGETTI ALL'ABACO

ALTRE INFORMAZIONI

- 64 NUMERI CIVICI
- 240 NUMERI ANAGRAFICI

DS: W.F. FILE: Disegni/PRP AGGIORN/Tav_2P/Tav_2P.dwg REF: 1517/PLAB